

bnr. 9 & 12 begane grond

B B H D
architecten

Projectomschrijving TUINDERSERF RIJKSWEG LIMMEN

TEGRO ONTWIKKELING BV

Tekeningnummer VK04

Schaal 1 : 50

Projectnummer 2016039

Formaat A3


Projectfase Bladnummer

Datum

get. 03-05-2023


DO VK04-11

gew. 10-05-2023

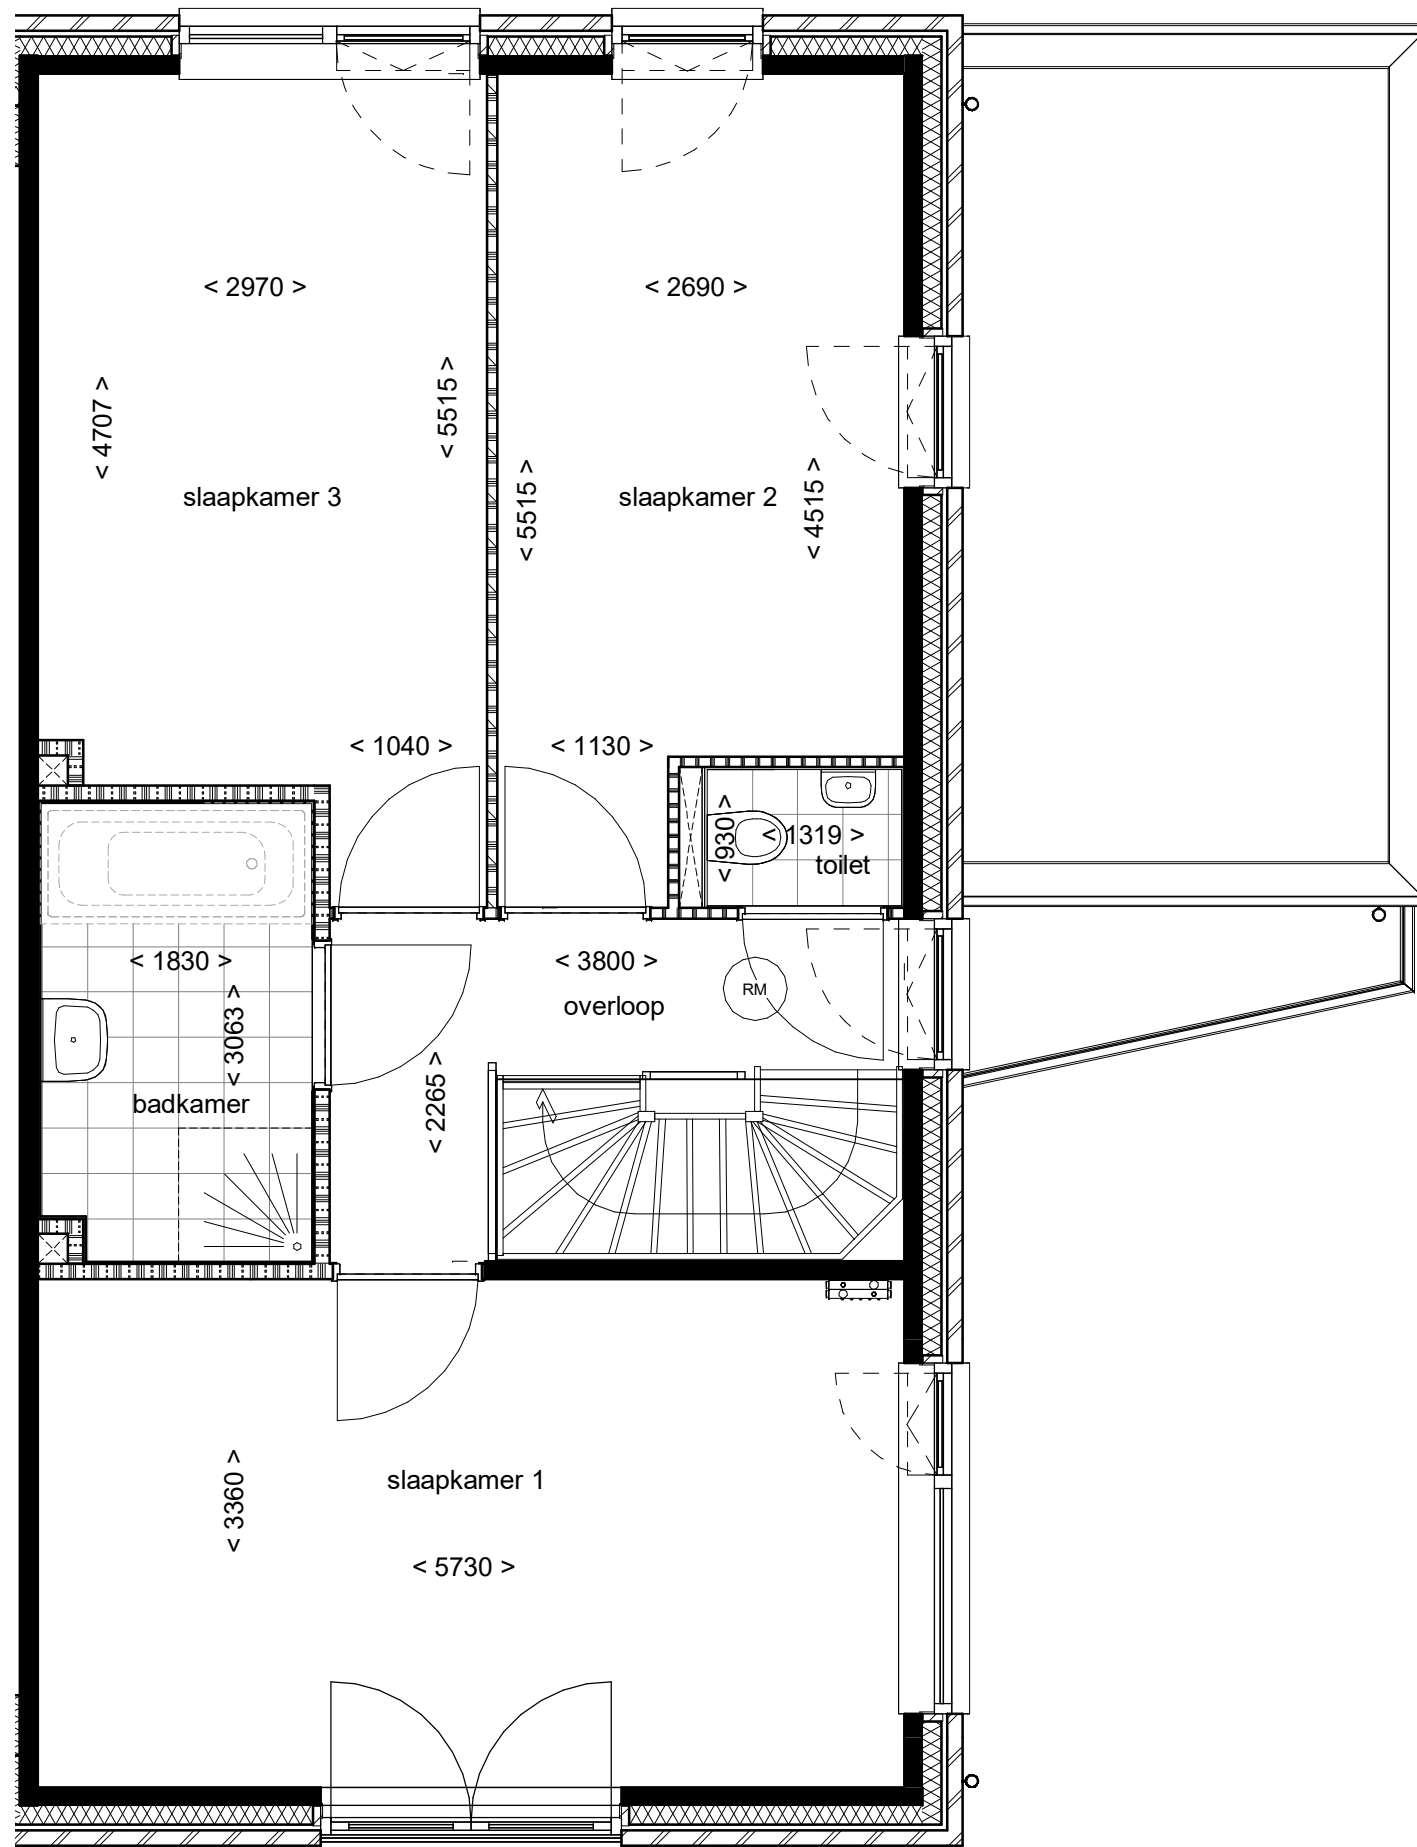

bnr. 9 & 12 eerste verdieping

B B H D		
architecten		
Projectomschrijving	TUINDERSERF RIJKSWEG LIMMEN	
	TEGRO ONTWIKKELING BV	
Tekeningnummer	VK04	Schaal 1 : 50
Projectnummer	2016039	Formaat A3
Projectfase	Bladnummer	Datum
		get. 03-05-2023
DO	VK04-12	gew. 10-05-2023

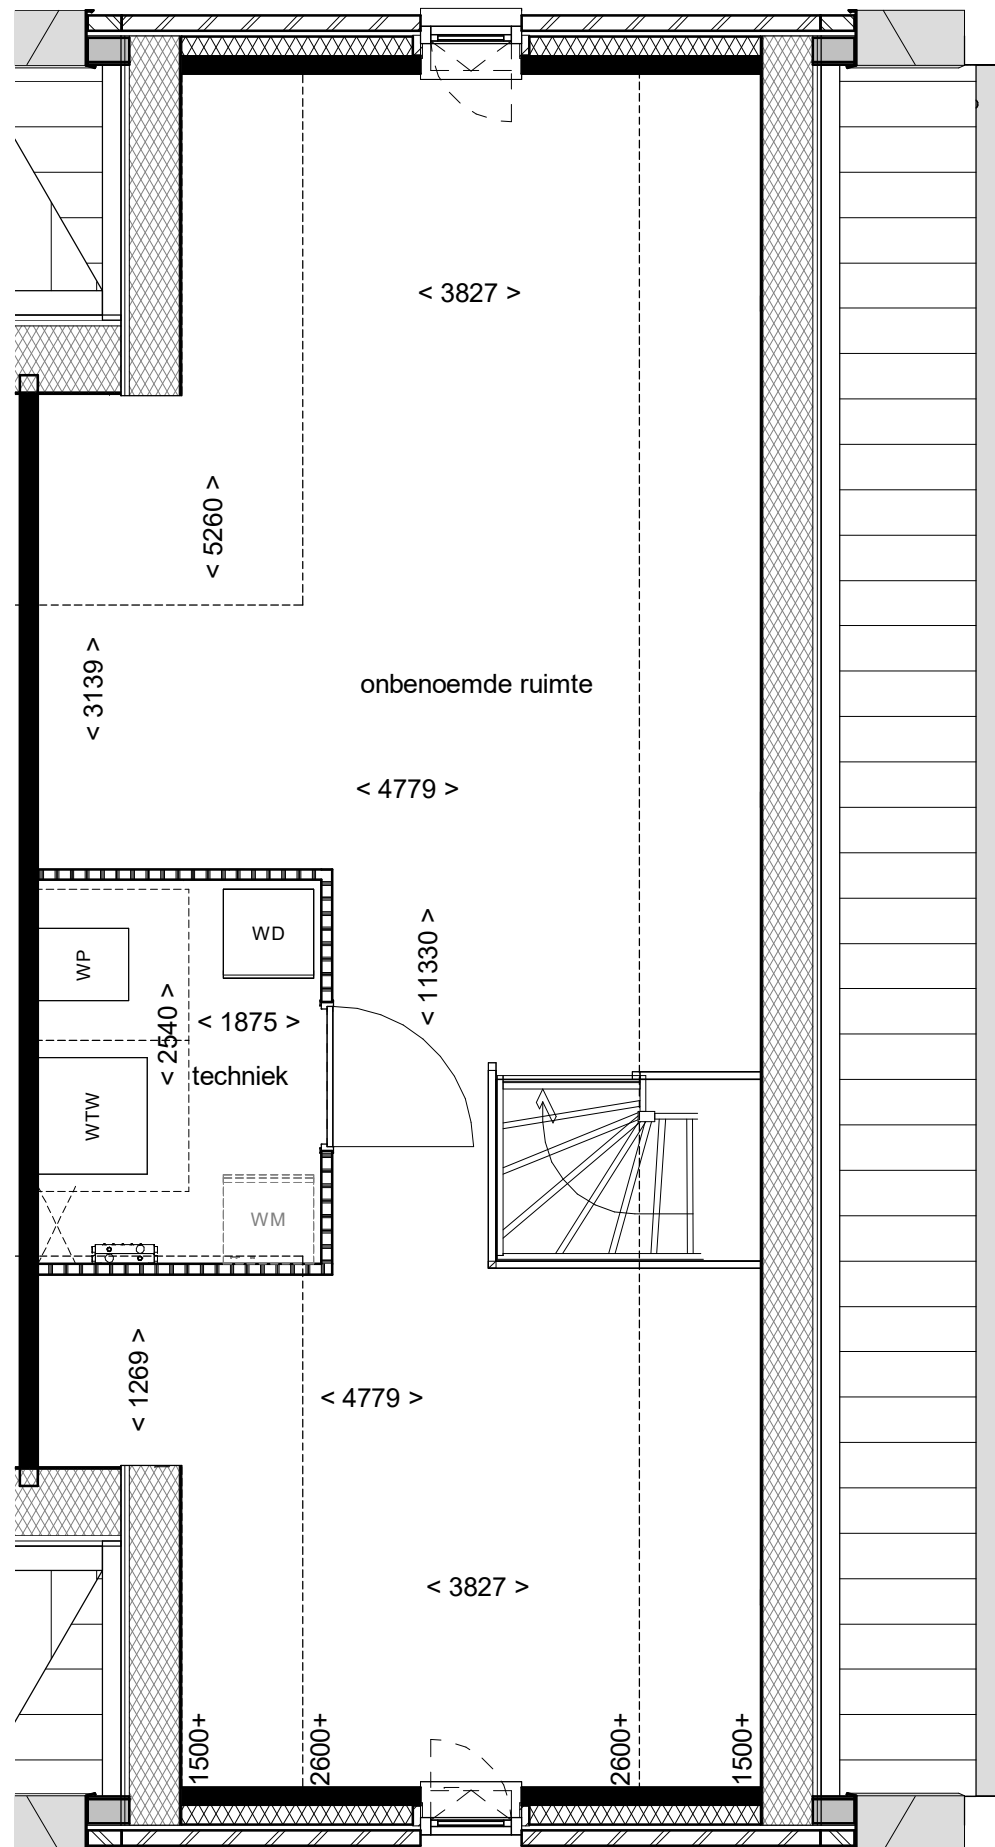

bnr. 9 & 12 tweede verdieping

B B H D architecten		
Projectomschrijving	TUINDERSERF RIJKSWEG LIMMEN	
	TEGRO ONTWIKKELING BV	
Tekeningnummer	VK04	Schaal 1 : 50
Projectnummer	2016039	Formaat A3
Projectfase	Bladnummer	Datum
		get. 03-05-2023
DO	VK04-13	gew. 10-05-2023