

Bnr. 02 begane grond

B B H D
architecten

Projectomschrijving TUINDERSERF RIJKSWEG LIMMEN

TEGRO ONTWIKKELING BV

Tekeningnummer VK03

Schaal 1 : 50

Projectnummer 2016039

Formaat A3


Projectfase Bladnummer

Datum

get. 03-05-2023

DO VK03-08

gew. 10-05-2023

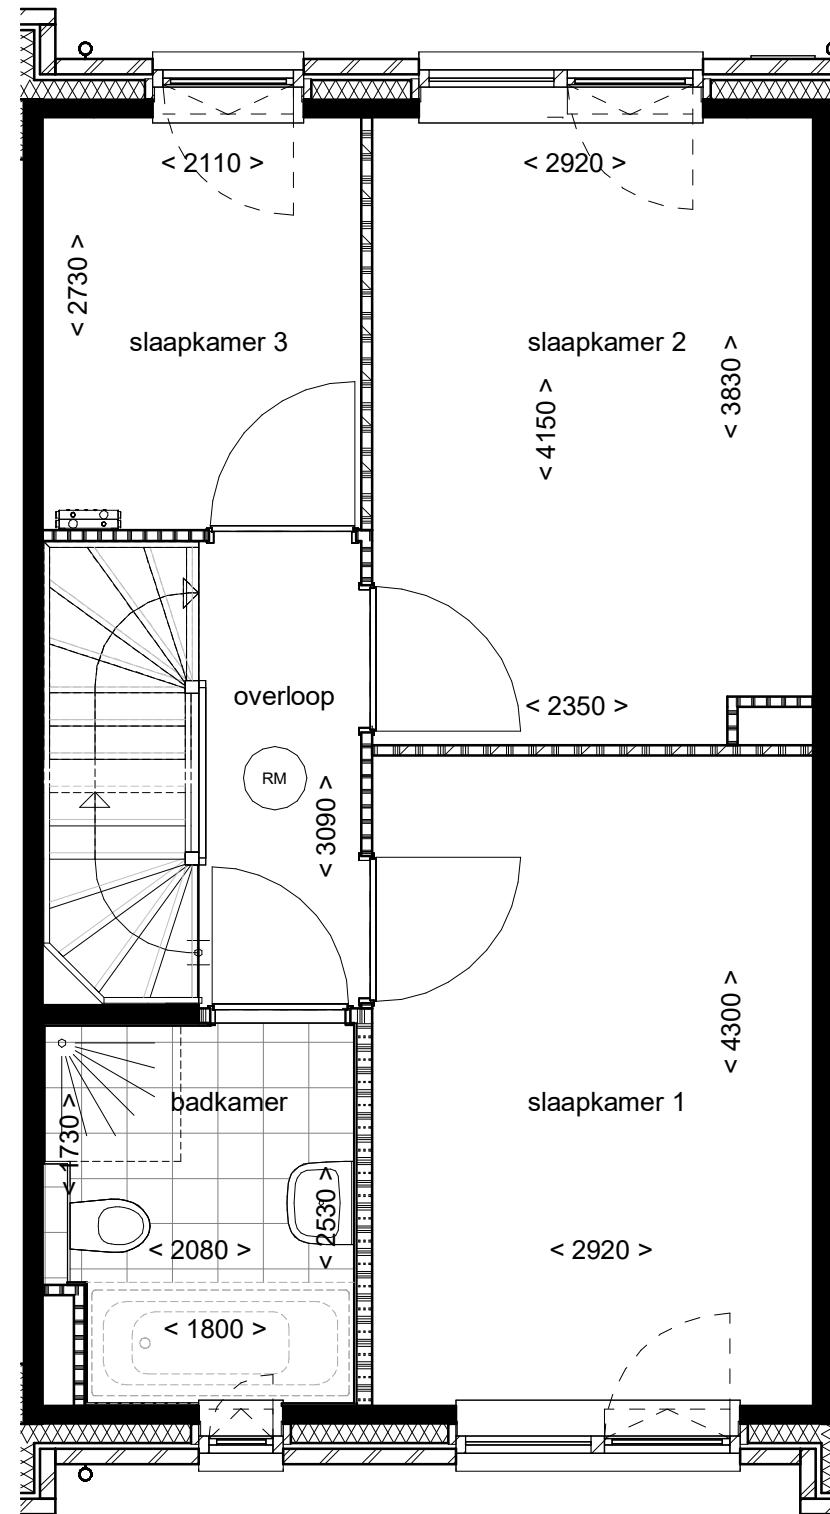

Bnr. 02 eerste verdieping

B B H D
architecten

Projectomschrijving TUINDERSERF RIJKSWEG LIMMEN

TEGRO ONTWIKKELING BV


Tekeningnummer VK03 Schaal 1 : 50

Projectnummer 2016039 Formaat A3

Projectfase Bladnummer Datum

get. 03-05-2023

DO VK03-09 gew. 10-05-2023

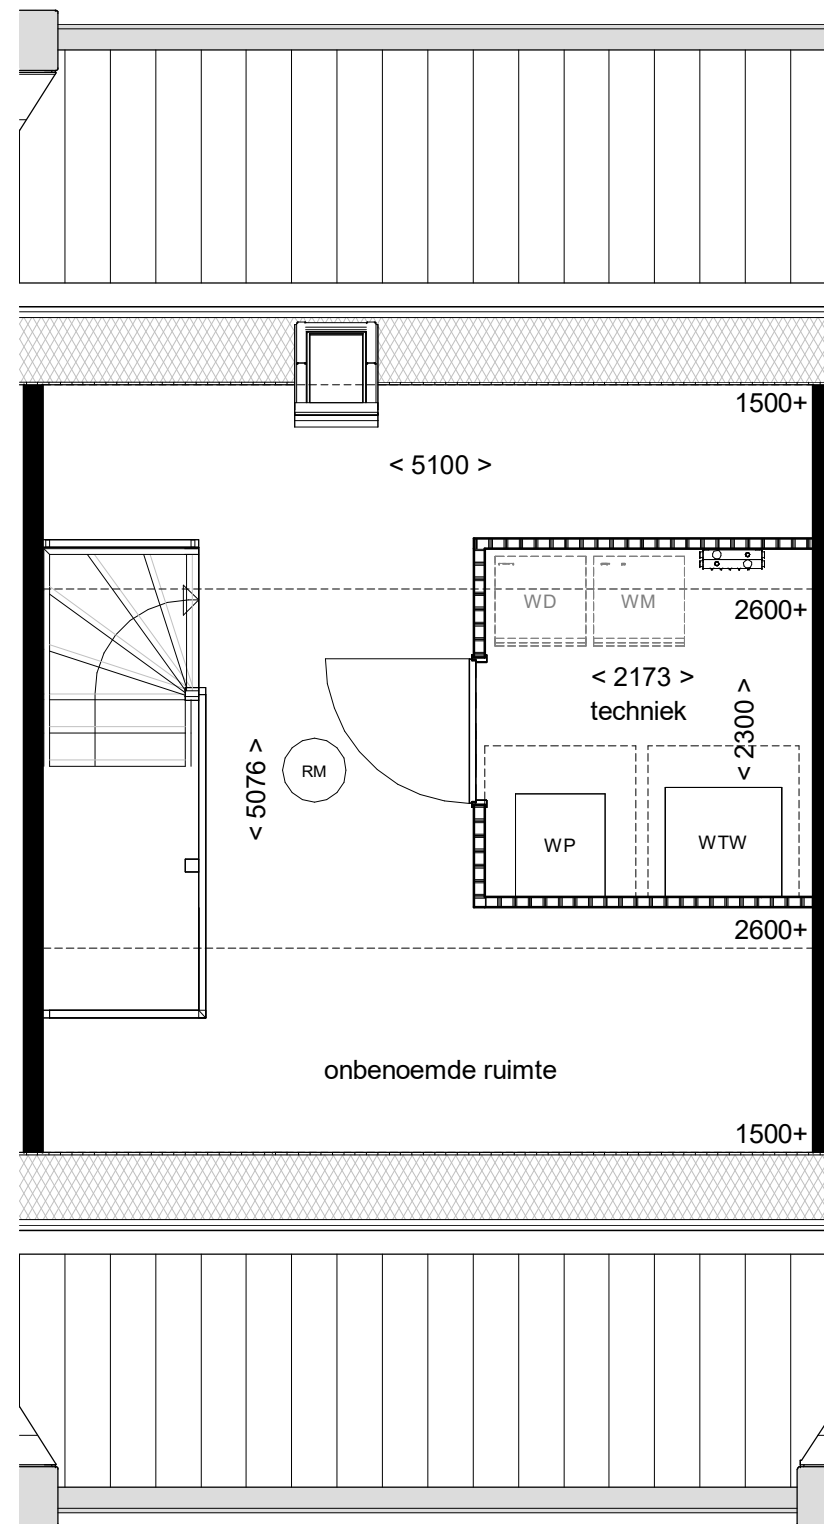

Bnr. 02 tweede verdieping

B B H D		
architecten		
Projectomschrijving	TUINDERSERF RIJKSWEG LIMMEN	
	TEGRO ONTWIKKELING BV	
Tekeningnummer	VK03	Schaal 1 : 50
Projectnummer	2016039	Formaat A3
Projectfase	Bladnummer	Datum
		get. 03-05-2023
DO	VK03-10	gew. 10-05-2023