

Bnr. 04 begane grond

B B H D
architecten

Projectomschrijving **TUINDERSERF RIJKSWEG LIMMEN**

TEGRO ONTWIKKELING BV

Tekeningnummer **VK03**

Schaal **1 : 50**

Projectnummer **2016039**

Formaat **A3**


Projectfase **Bladnummer**

Datum

get. **03-05-2023**

DO VK03-14

gew. **10-05-2023**

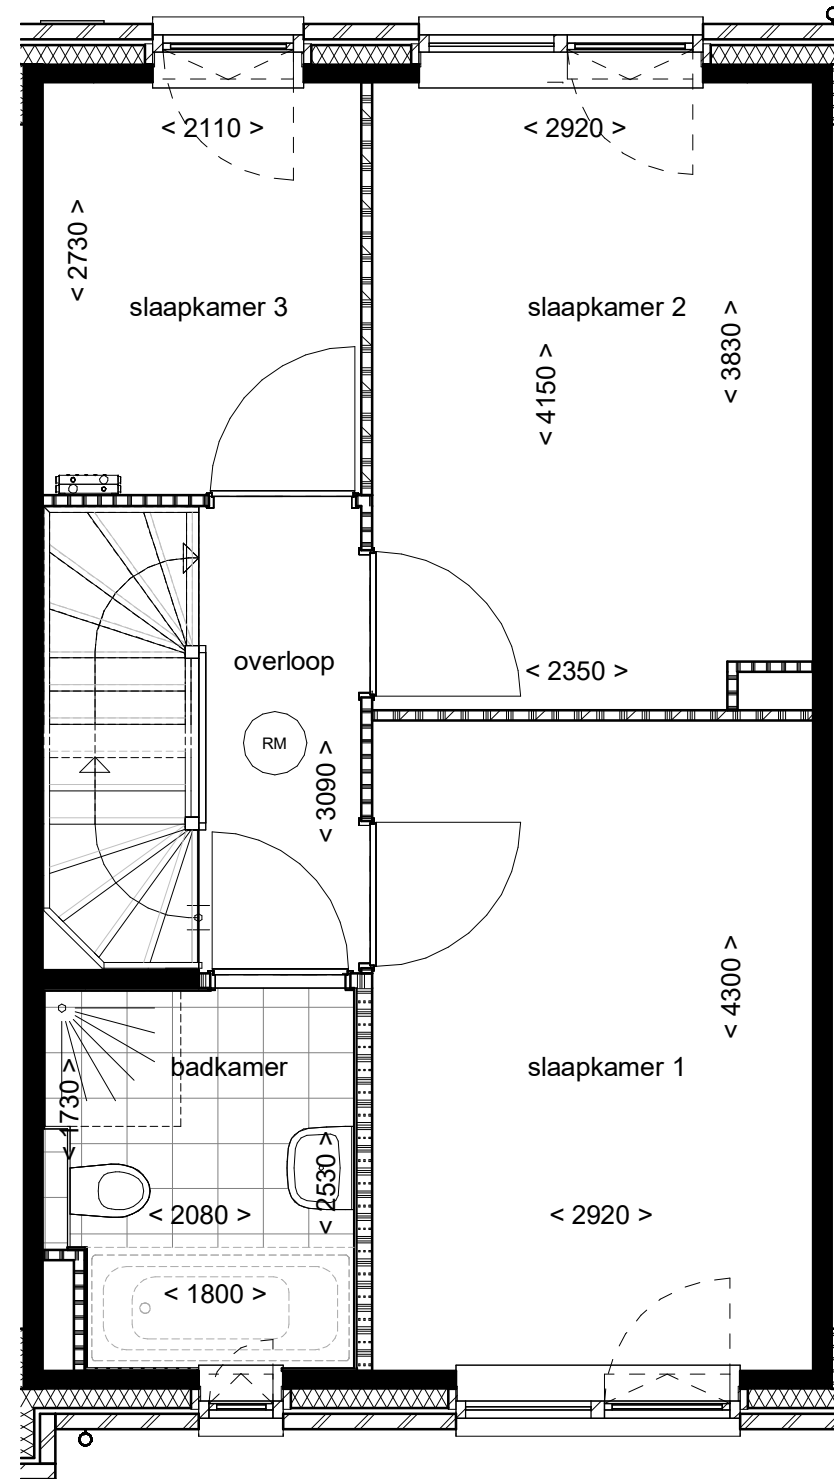

Bnr. 04 eerste verdieping

B B H D
architecten

Projectomschrijving **TUINDERSERF RIJKSWEG LIMMEN**

TEGRO ONTWIKKELING BV

Tekeningnummer	VK03	Schaal	1 : 50
Projectnummer	2016039	Formaat	A3
Projectfase	Bladnummer	Datum	

DO	VK03-15	get.	03-05-2023
		gew.	10-05-2023

