

bnr. 13 begane grond

B B H D
architecten

Projectomschrijving TUINDERSERF RIJKSWEG LIMMEN

TEGRO ONTWIKKELING BV

Tekeningnummer VK01

Schaal 1 : 50

Projectnummer 2016039

Formaat A3


Projectfase Bladnummer

Datum

get. 10-05-2023

DO VK01-01

gew.

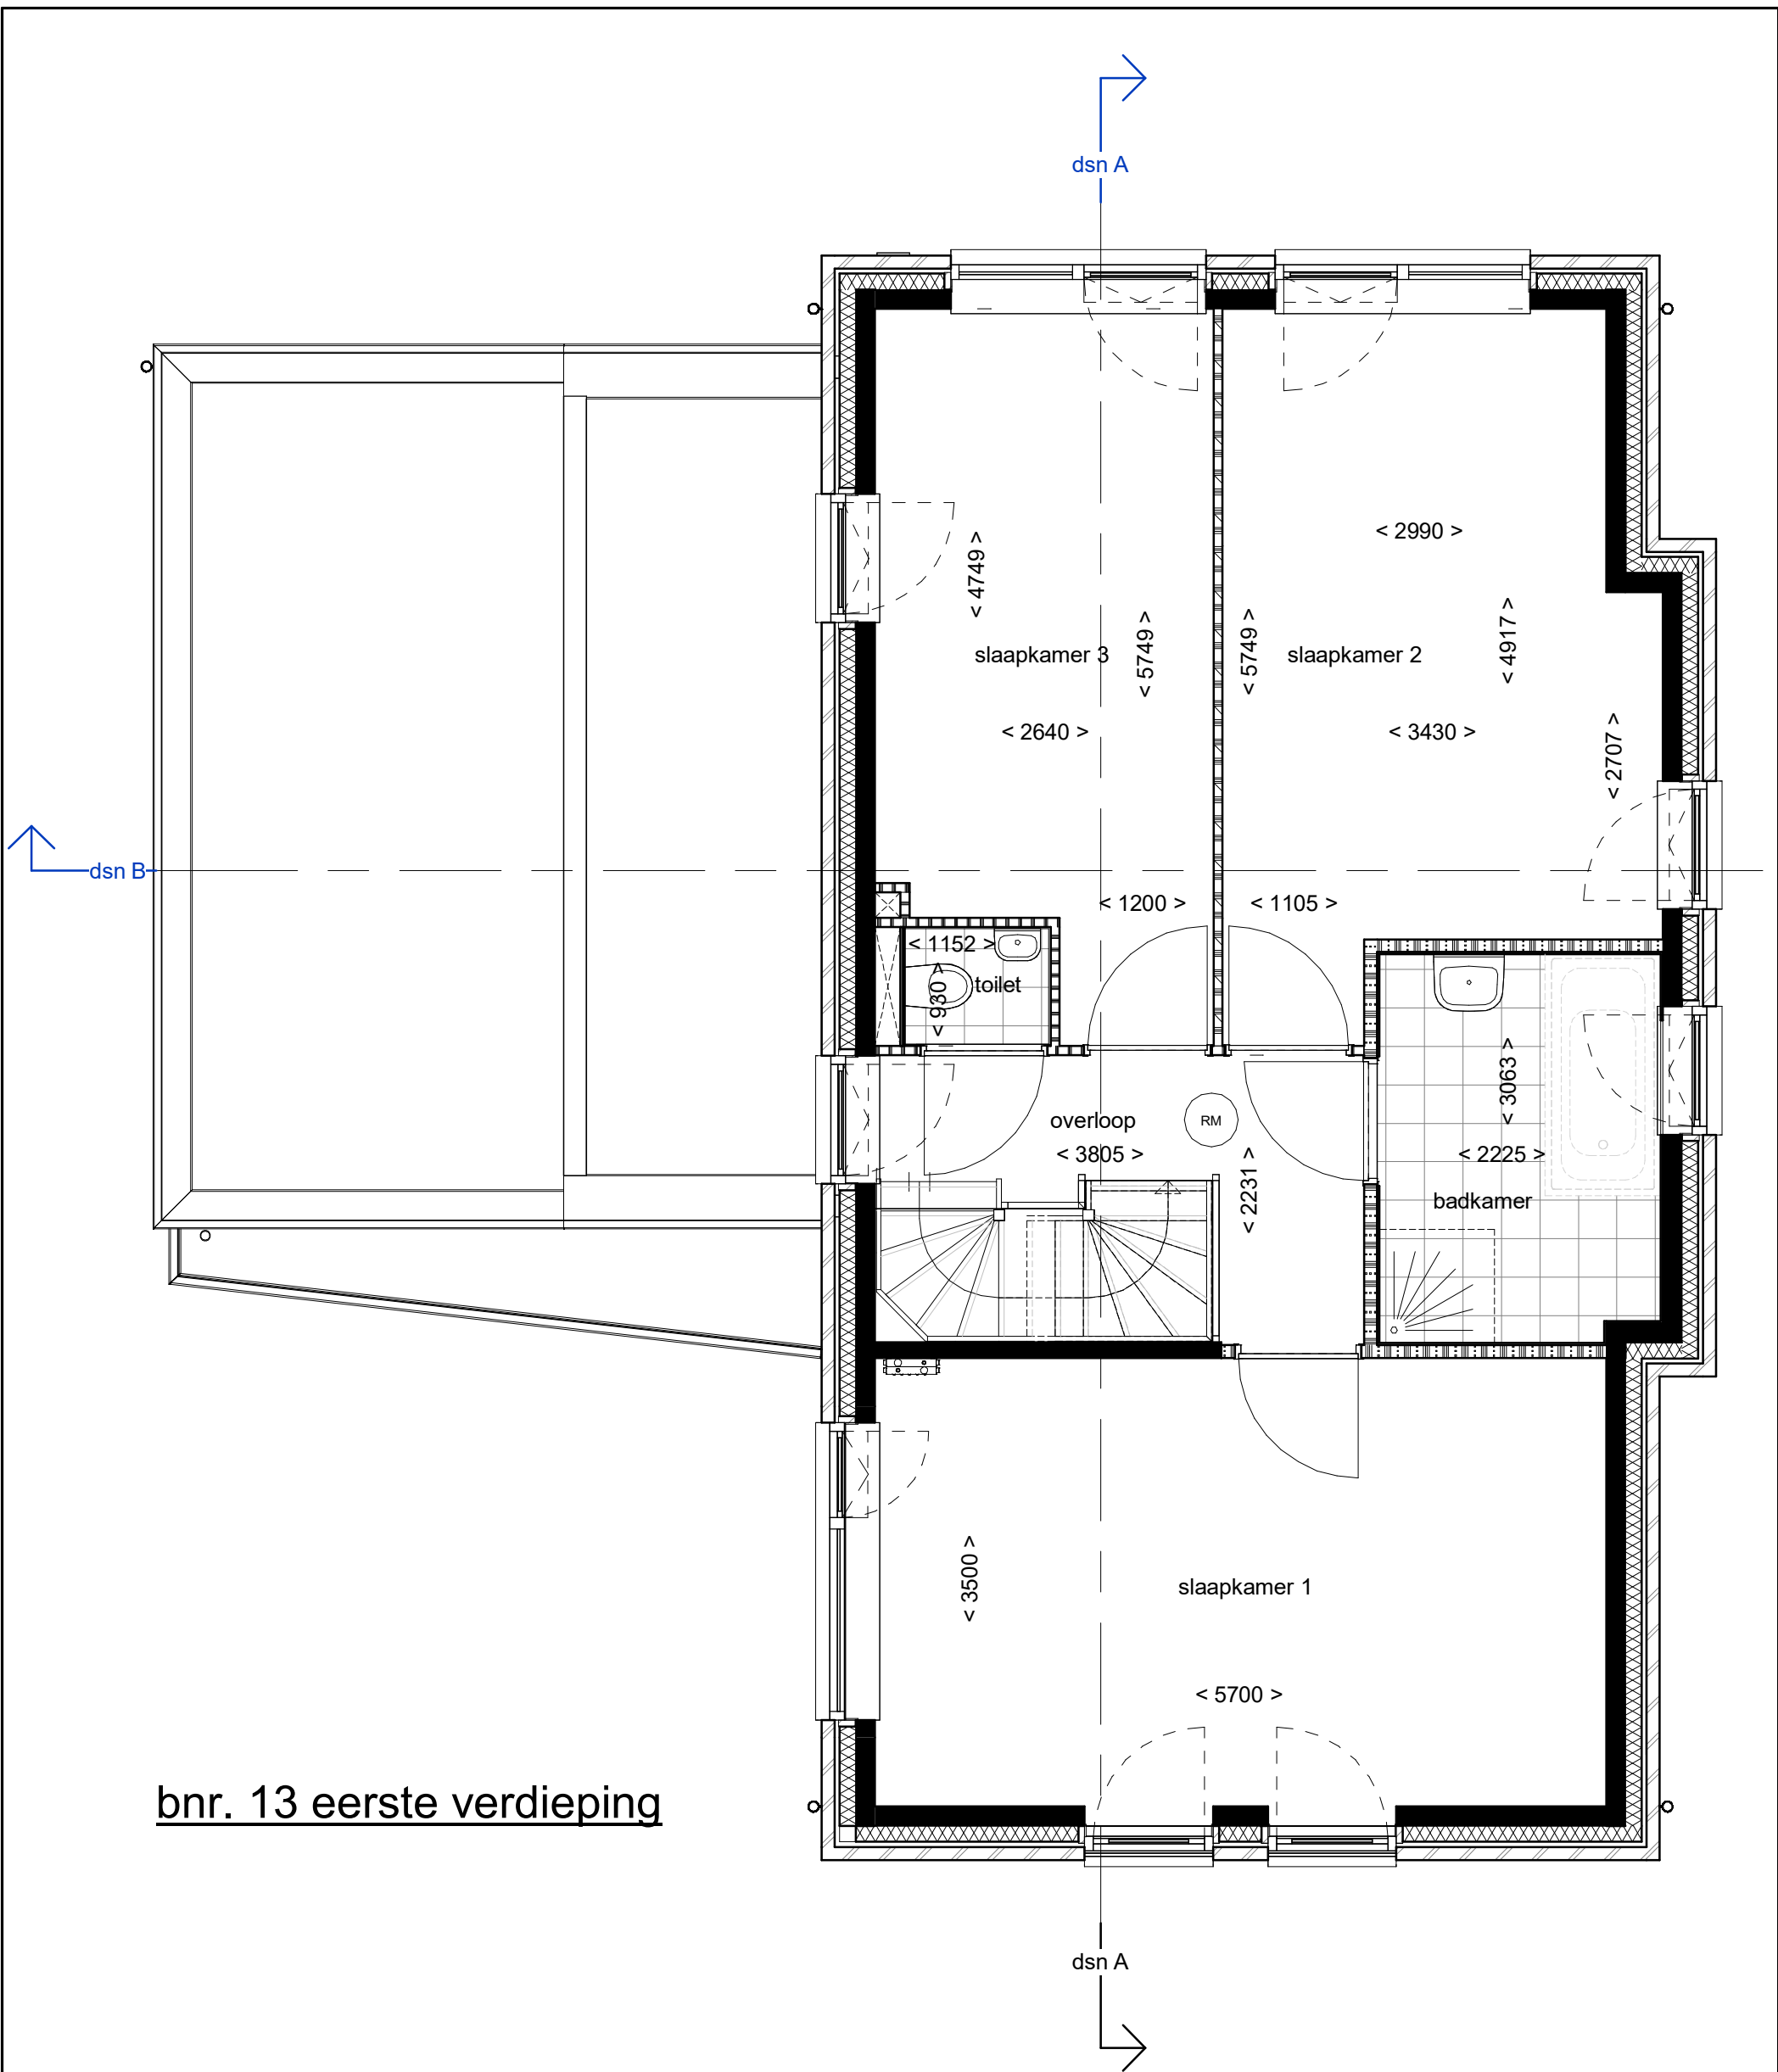

bnr. 13 eerste verdieping

B B H D
architecten

Projectomschrijving TUINDERSERF RIJKSWEG LIMMEN

TEGRO ONTWIKKELING BV

Tekeningnummer VK01

Schaal 1 : 50

Projectnummer 2016039

Formaat A3


Projectfase Bladnummer

Datum

get. 10-05-2023

DO VK01-02

gew.

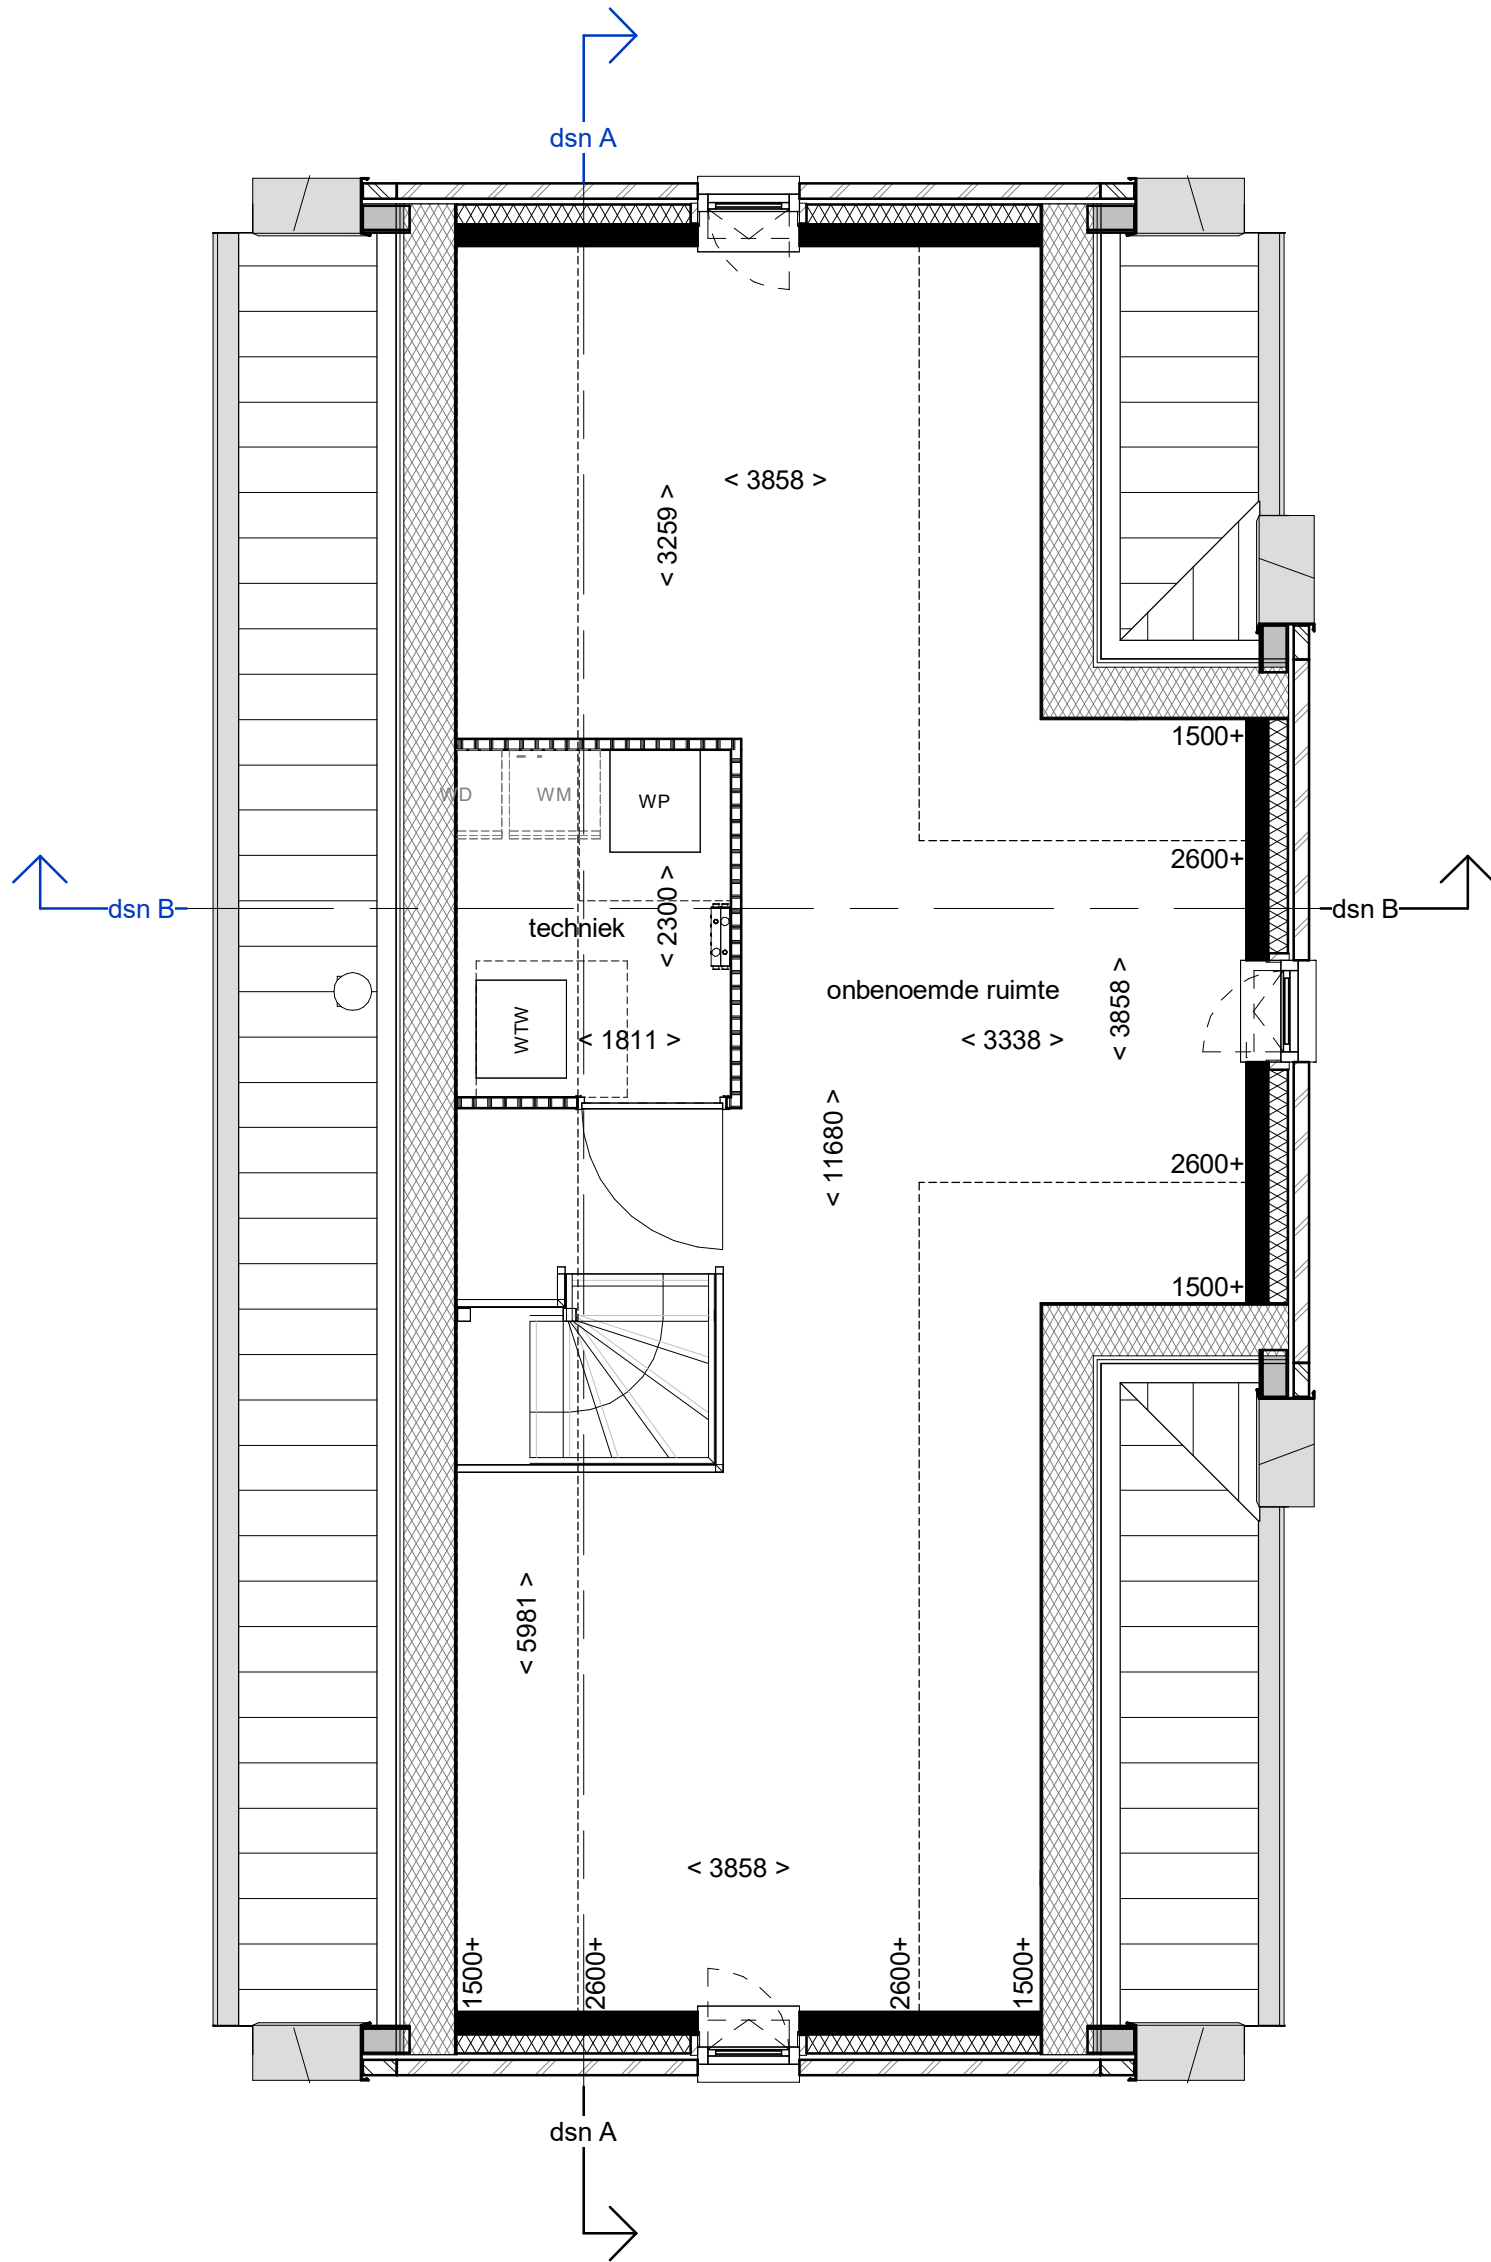

bnr. 13 tweede verdieping

B B H D		
architecten		
Projectomschrijving	TUINDERSERF RIJKSWEG LIMMEN	
	TEGRO ONTWIKKELING BV	
Tekeningnummer	VK01	Schaal 1 : 50
Projectnummer	2016039	Formaat A3
Projectfase	Bladnummer	Datum
		get. 10-05-2023
DO	VK01-03	gew.