

begane grond

**Bouwnummers**  
Woningtype B

Als getekend  
bnr. 10

Gespiegeld  
bnr. 7

**B B H D**  
architecten

Projectomschrijving TUINDERSERF RIJKSWEG LIMMEN

TEGRO ONTWIKKELING BV

Tekeningnummer VK02

Schaal 1 : 50

Projectnummer 2016039

Formaat A3


Projectfase Bladnummer

Datum

get. 10-05-2023

**DO VK02-01**

gew.

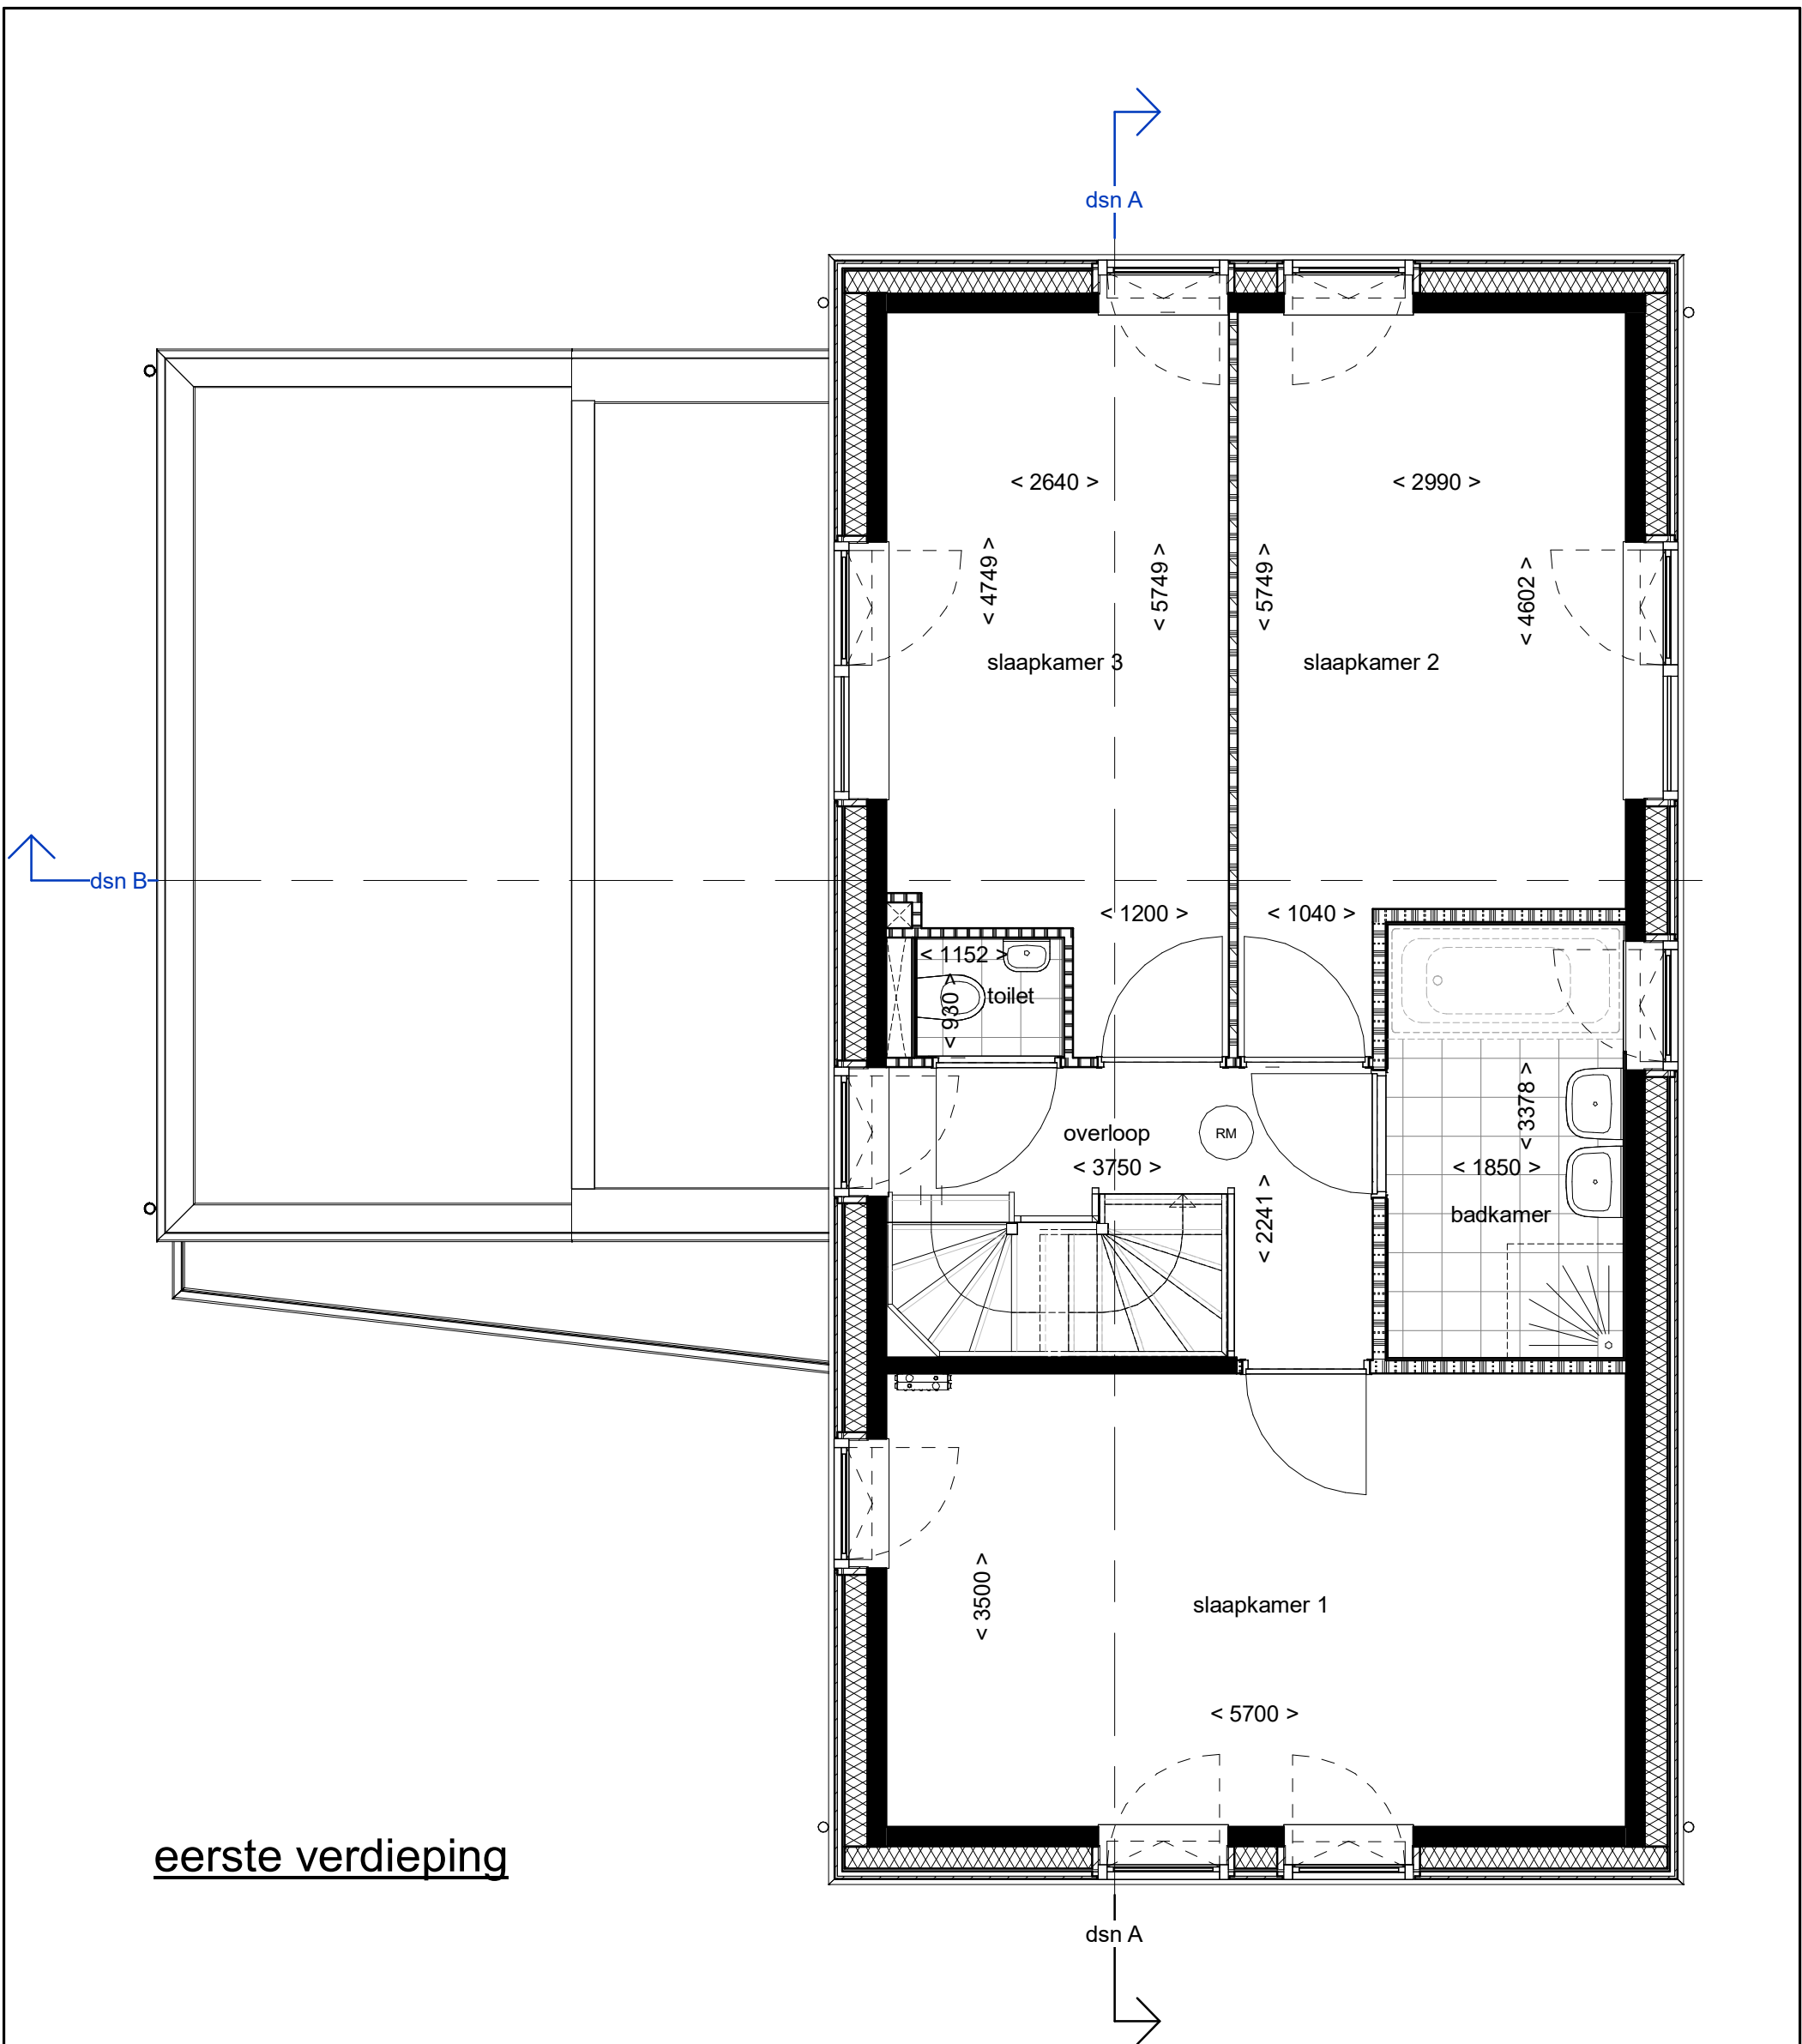

eerste verdieping

**B B H D**  
architecten

Projectomschrijving **TUINDERSERF RIJKSWEG LIMMEN**

**TEGRO ONTWIKKELING BV**

Tekeningnummer **VK02**

Schaal **1 : 50**

Projectnummer **2016039**

Formaat **A3**

Projectfase **Bladnummer**

Datum

get. **10-05-2023**

**DO VK02-02**


gew.

**Bouwnummers**

Woningtype B

Als getekend  
bnr. 10

Gespiegeld  
bnr. 7

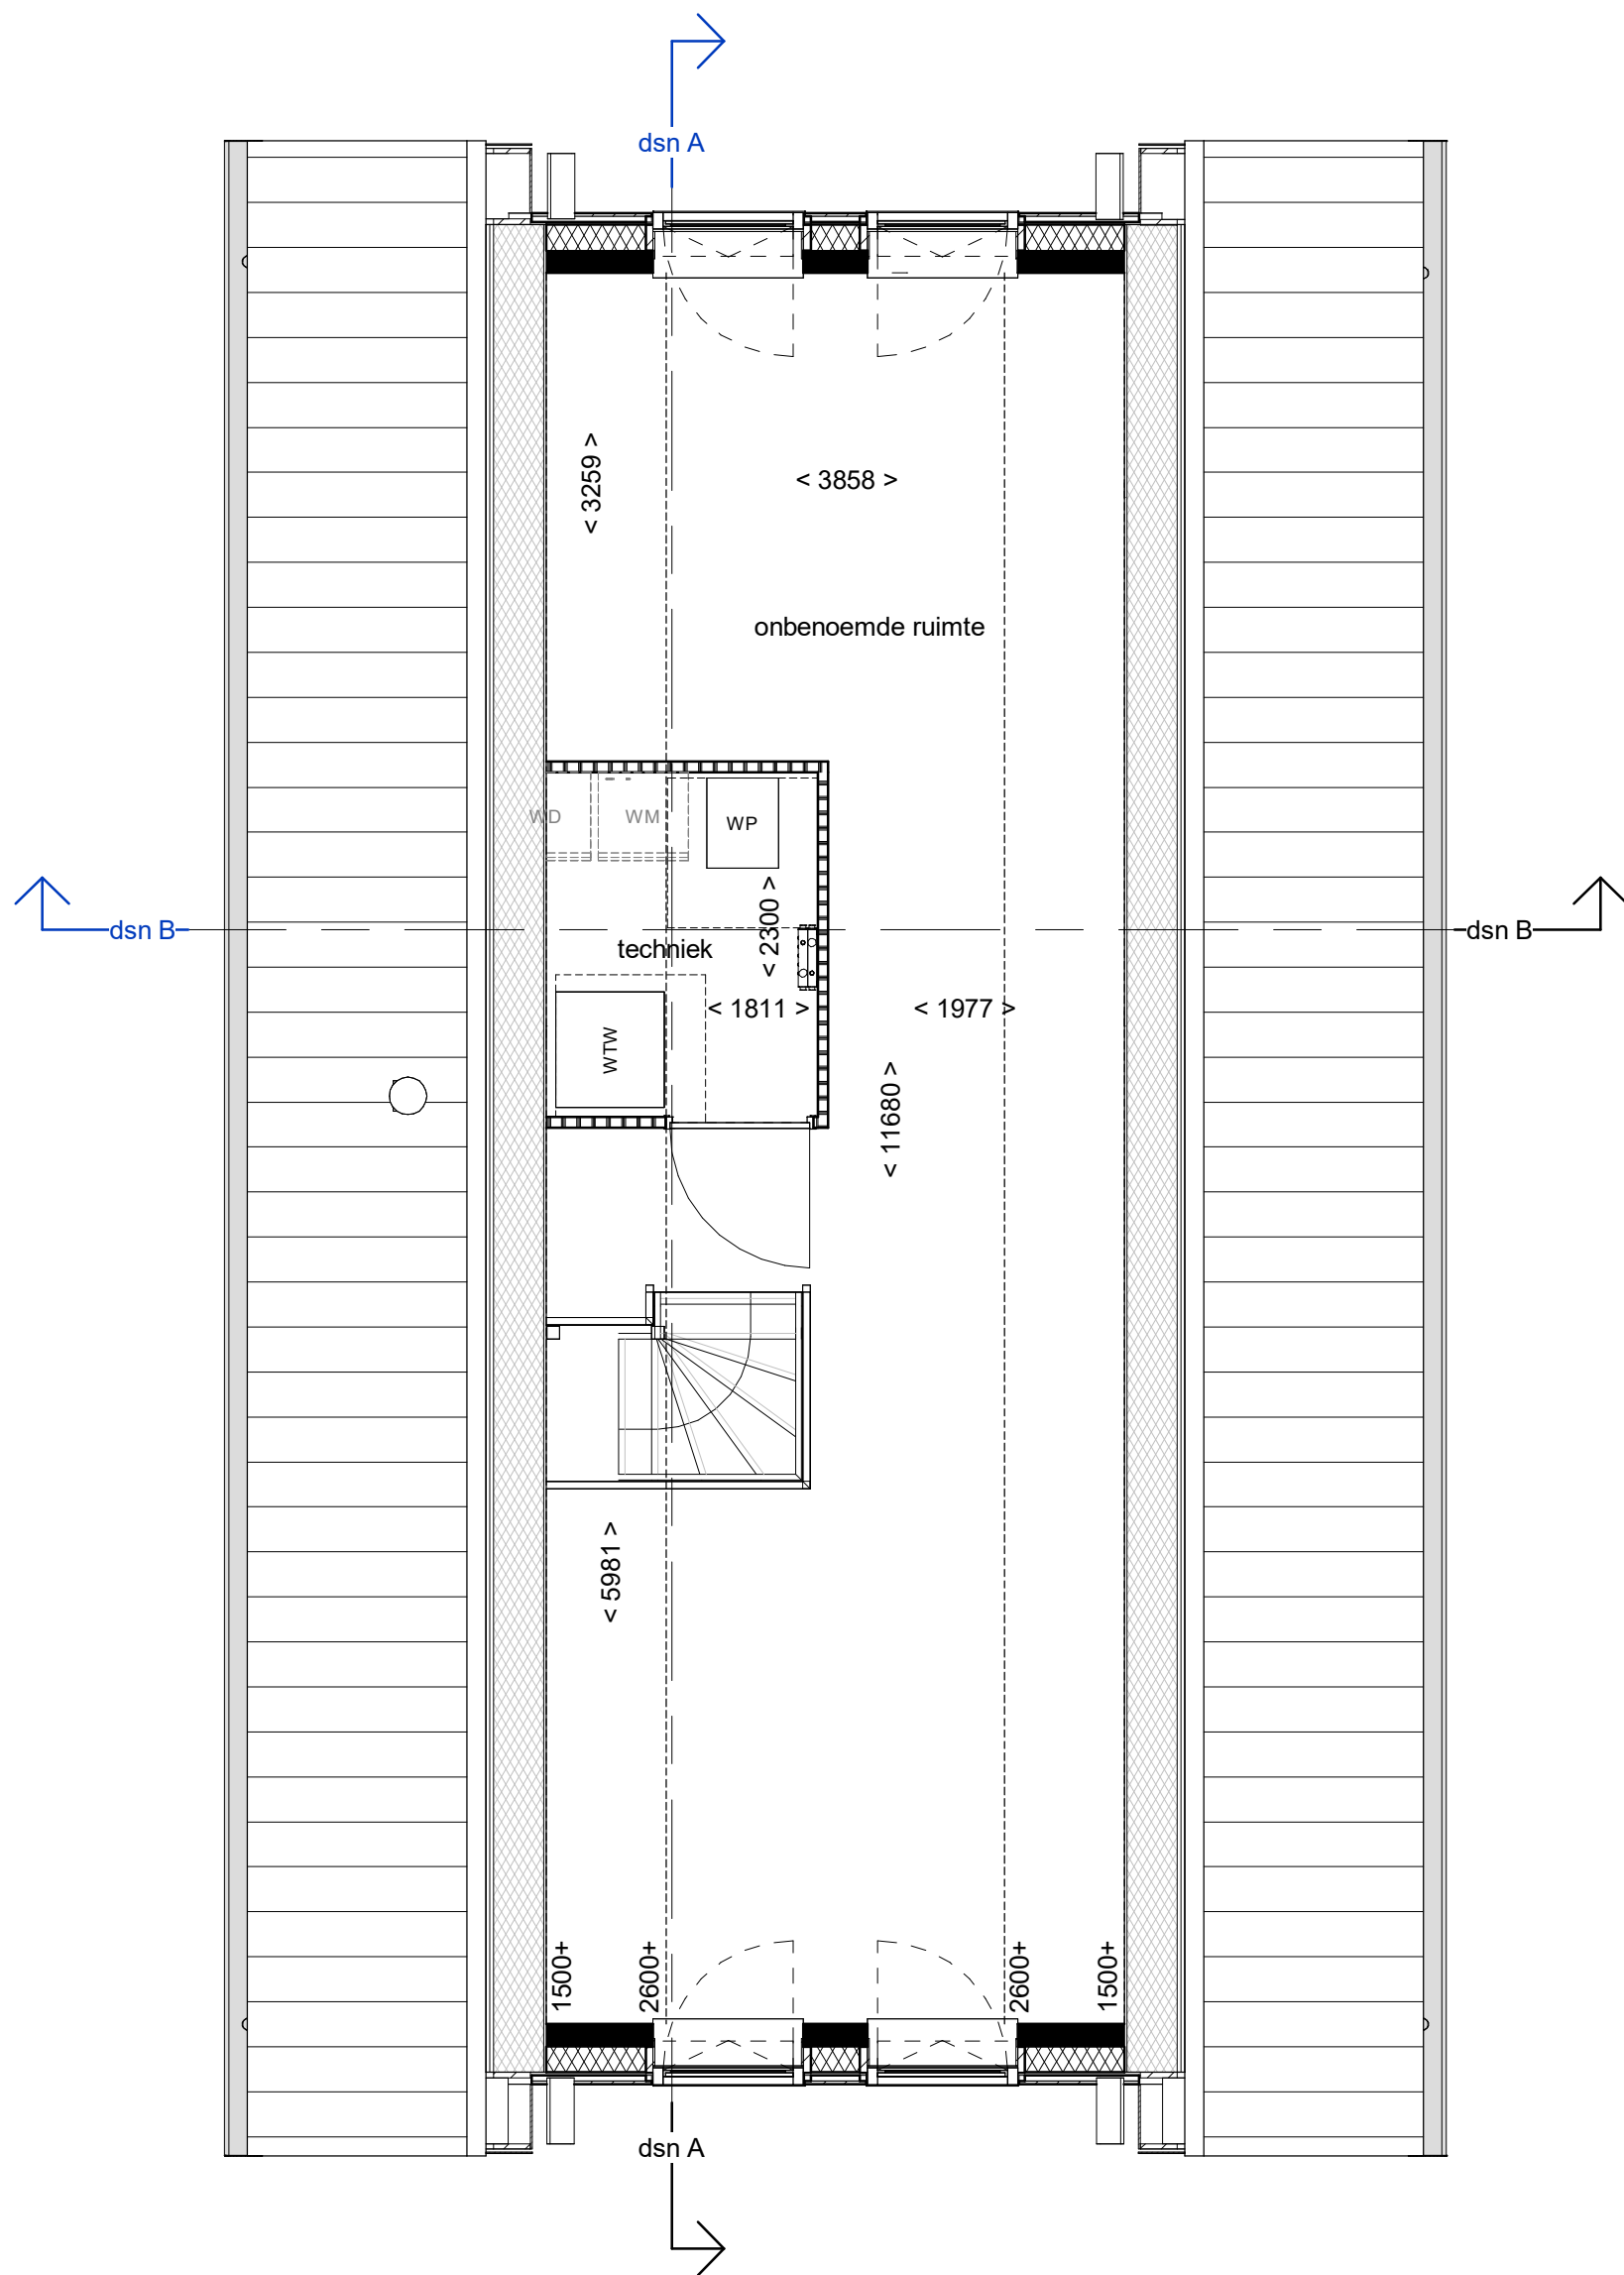

tweede verdieping

**B B H D**  
architecten

Projectomschrijving TUINDERSERF RIJKSWEG LIMMEN

TEGRO ONTWIKKELING BV

Tekeningnummer VK02

Schaal 1 : 50

Projectnummer 2016039

Formaat A3

Projectfase Bladnummer

Datum

get. 10-05-2023

**DO VK02-03**

gew.

**Bouwnummers**

Woningtype B

Als getekend  
bnr. 10

Gespiegeld  
bnr. 7