

bnr. 8 & 11 begane grond

**B B H D**  
architecten

Projectomschrijving **TUINDERSERF RIJKSWEG LIMMEN**

**TEGRO ONTWIKKELING BV**

Tekeningnummer **VK04**

Schaal 1 : 50

Projectnummer **2016039**


Formaat A3

Projectfase **Bladnummer**

Datum

get. 03-05-2023

gew. 10-05-2023

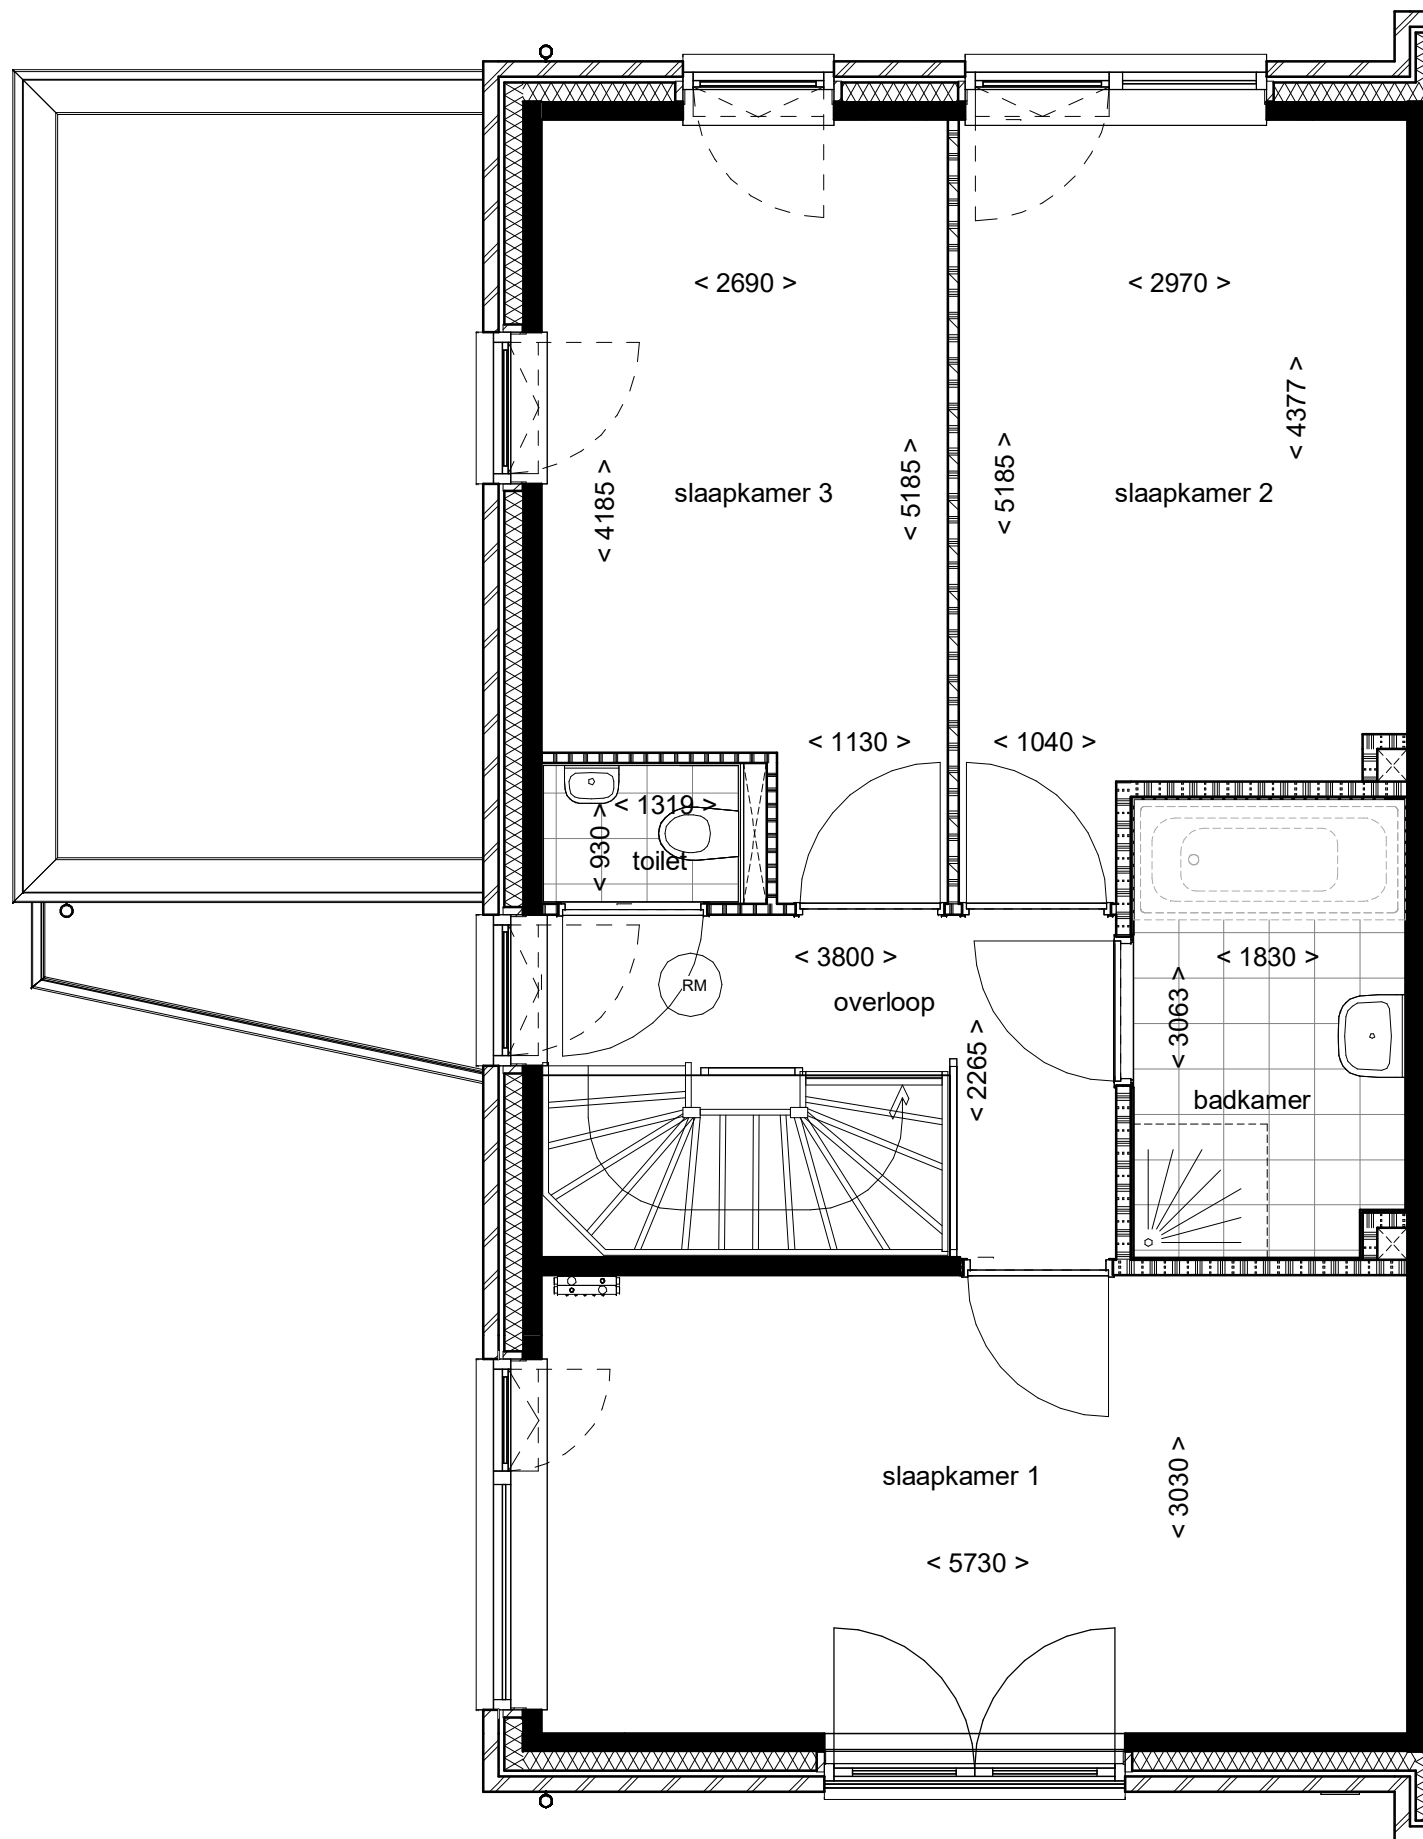

bnr. 8 & 11 eerste verdieping

**B B H D**  
architecten

Projectomschrijving TUINDERSERF RIJKSWEG LIMMEN

TEGRO ONTWIKKELING BV

Tekeningnummer VK04

Schaal 1 : 50

Projectnummer 2016039

Formaat A3


Projectfase Bladnummer

Datum

get. 03-05-2023

**DO VK04-07**

gew. 10-05-2023

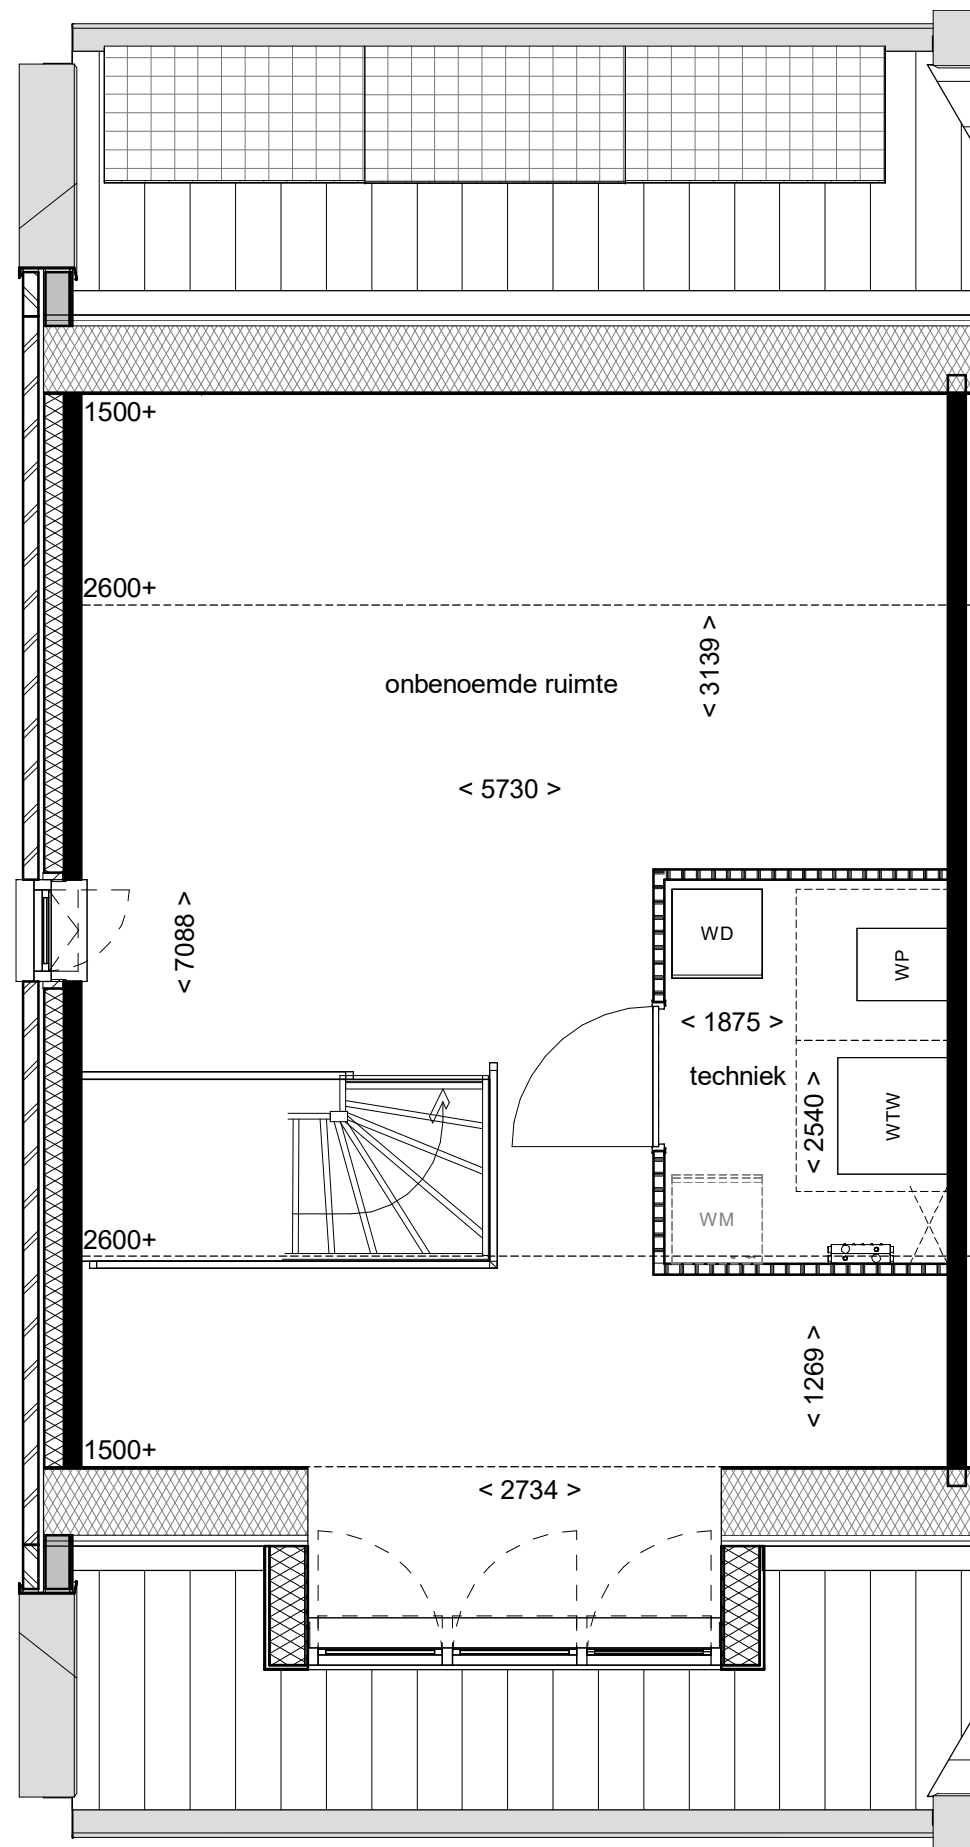

**bnr. 8 & 11 tweede verdieping**

**B B H D**  
architecten

Projectomschrijving **TUINDERSERF RIJKSWEG LIMMEN**

**TEGRO ONTWIKKELING BV**

Tekeningnummer **VK04**

Schaal **1 : 50**

Projectnummer **2016039**

Formaat **A3**

Projectfase **Bladnummer**

Datum

get. **03-05-2023**

**DO VK04-08**

gew. **10-05-2023**