

**Bnr. 01 begane grond**

**B B H D**  
architecten

Projectomschrijving **TUINDERSERF RIJKSWEG LIMMEN**

**TEGRO ONTWIKKELING BV**

Tekeningnummer **VK03**

Schaal **1 : 50**

Projectnummer **2016039**

Formaat **A3**


Projectfase **Bladnummer**

Datum

get. **03-05-2023**

**DO VK03-05**

gew. **10-05-2023**

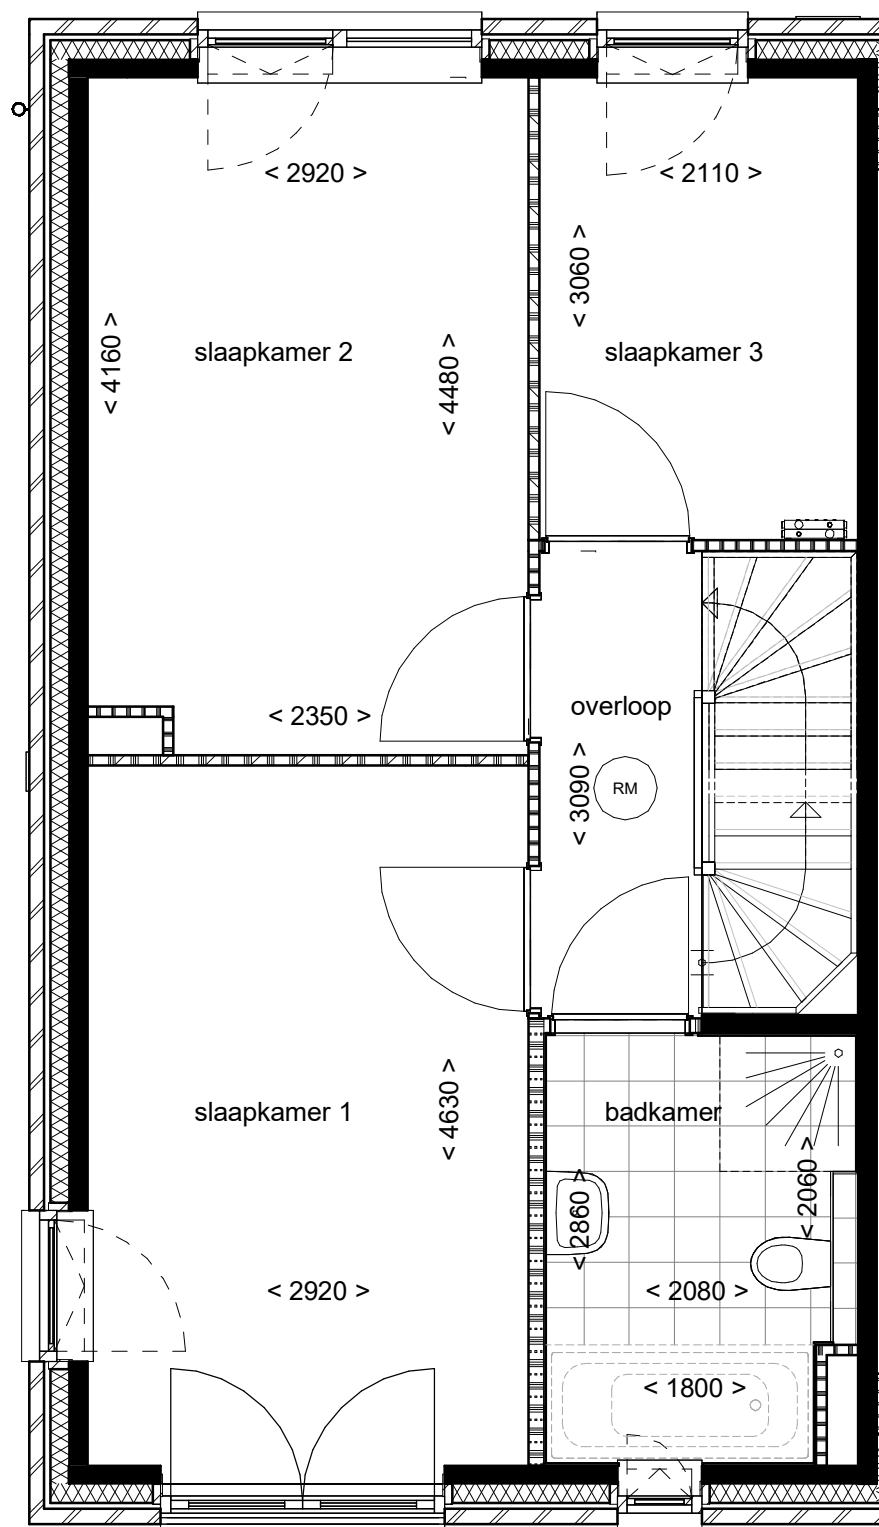

**Bnr. 01 eerste verdieping**

**B B H D**  
architecten

Projectomschrijving **TUINDERSERF RIJKSWEG LIMMEN**

**TEGRO ONTWIKKELING BV**

Tekeningnummer **VK03**

Schaal **1 : 50**

Projectnummer **2016039**

Formaat **A3**


Projectfase **Bladnummer**

Datum

get. **03-05-2023**

**DO VK03-06**

gew. **10-05-2023**

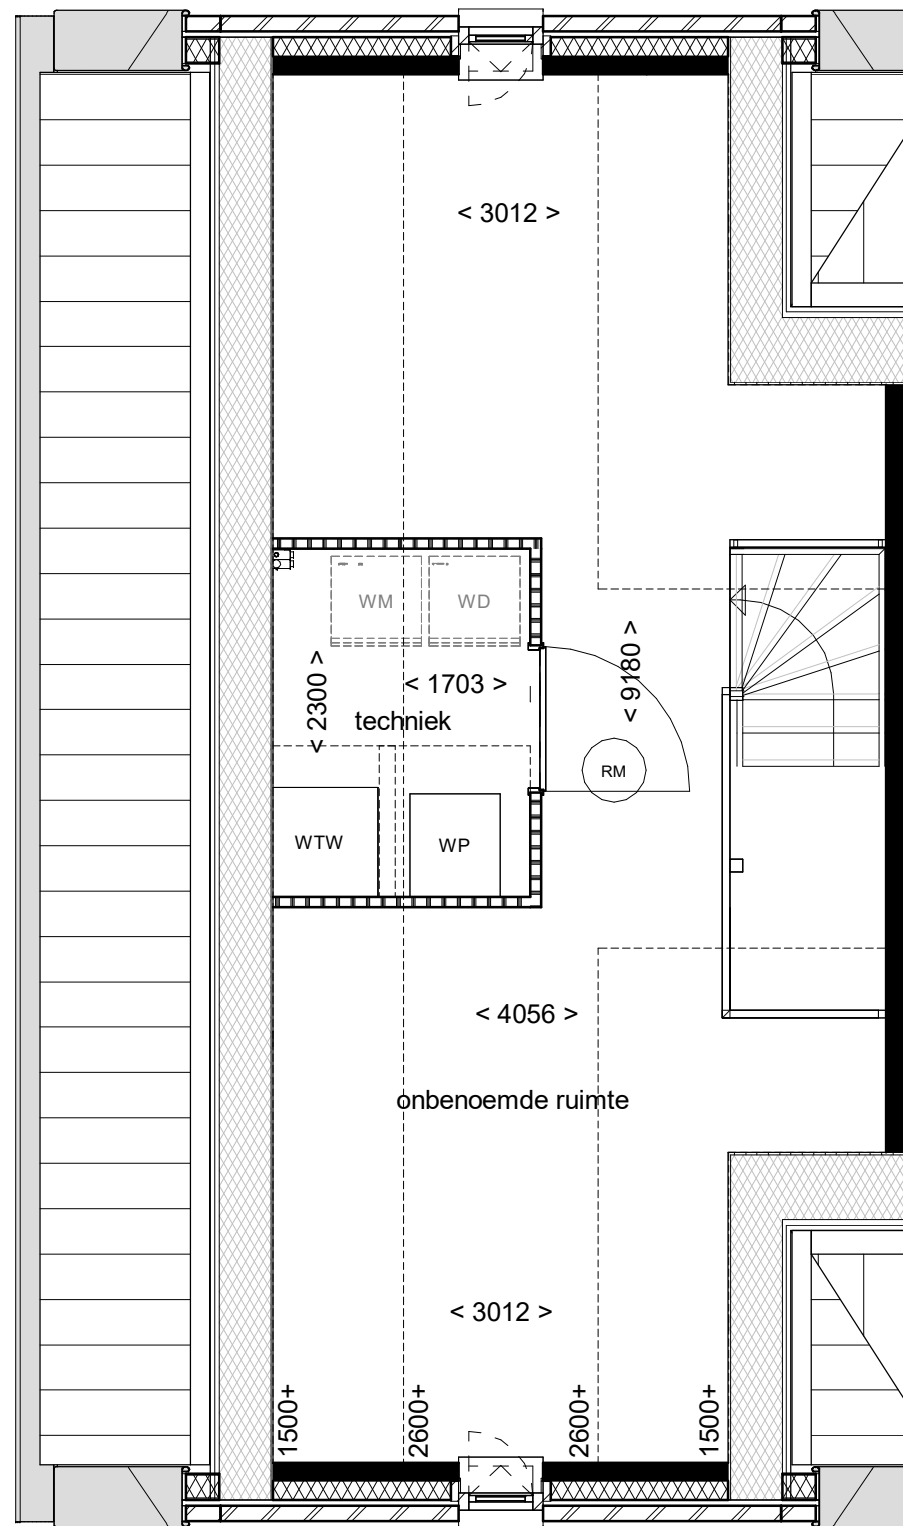

**Bnr. 01 tweede verdieping**

**B B H D**  
architecten

Projectomschrijving **TUINDERSERF RIJKSWEG LIMMEN**

**TEGRO ONTWIKKELING BV**

Tekeningnummer **VK03**

Schaal **1 : 50**

Projectnummer **2016039**

Formaat **A3**

Projectfase **Bladnummer**

Datum

get. **03-05-2023**

**DO VK03-07**

gew. **10-05-2023**