

Bnr. 05 begane grond

B B H D
architecten

Projectomschrijving TUINDERSERF RIJKSWEG LIMMEN

TEGRO ONTWIKKELING BV

Tekeningnummer VK03

Schaal 1 : 50

Projectnummer 2016039

Formaat A3


Projectfase Bladnummer

Datum

get. 03-05-2023

DO VK03-17

gew. 10-05-2023

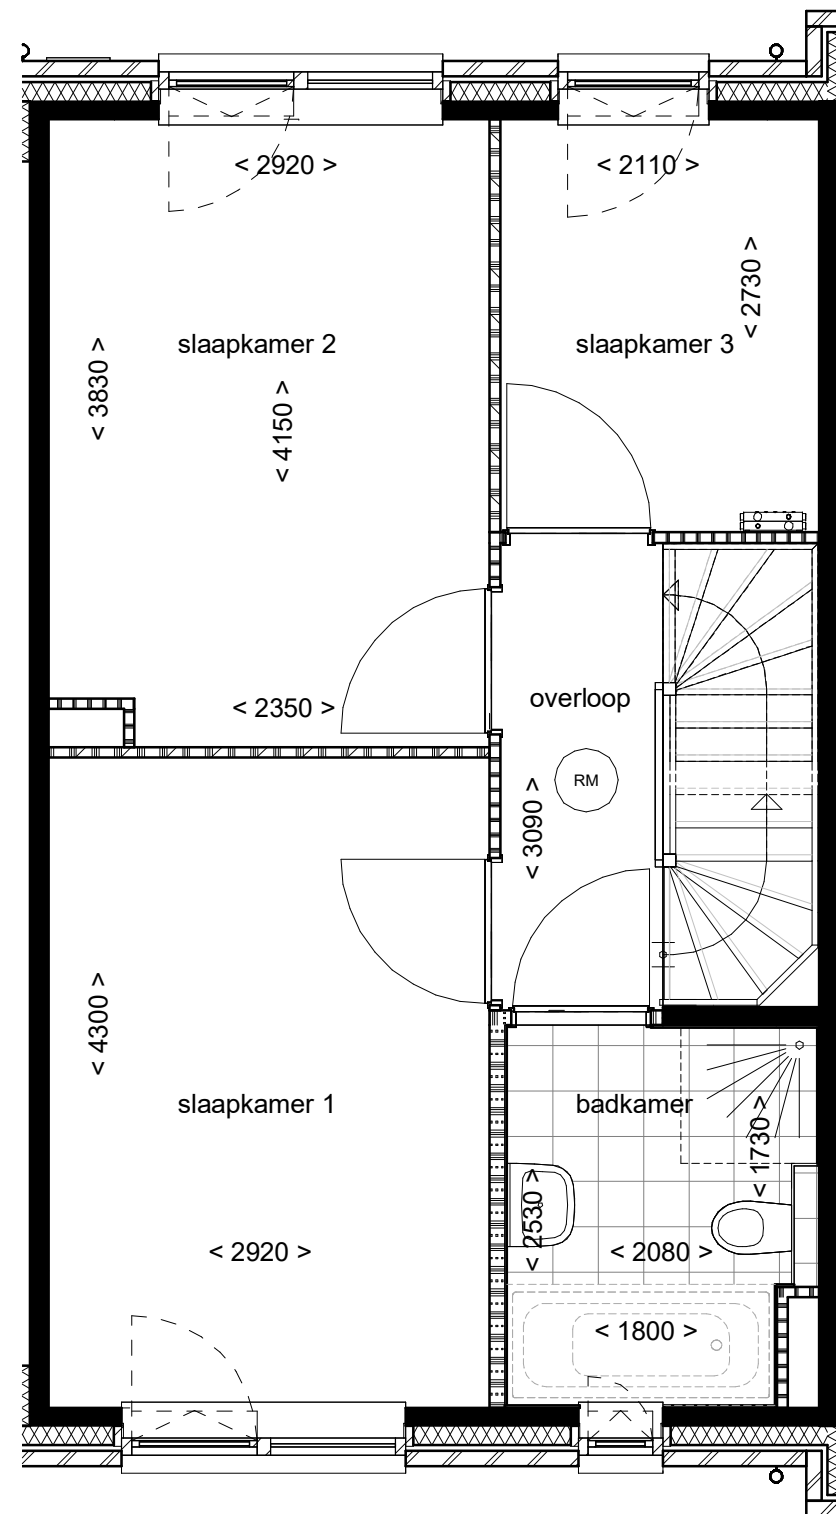

Bnr. 05 eerste verdieping

B B H D
architecten

Projectomschrijving TUINDERSERF RIJKSWEG LIMMEN

TEGRO ONTWIKKELING BV

Tekeningnummer VK03

Schaal 1 : 50

Projectnummer 2016039

Formaat A3


Projectfase Bladnummer

Datum

get. 03-05-2023

DO VK03-18

gew. 10-05-2023

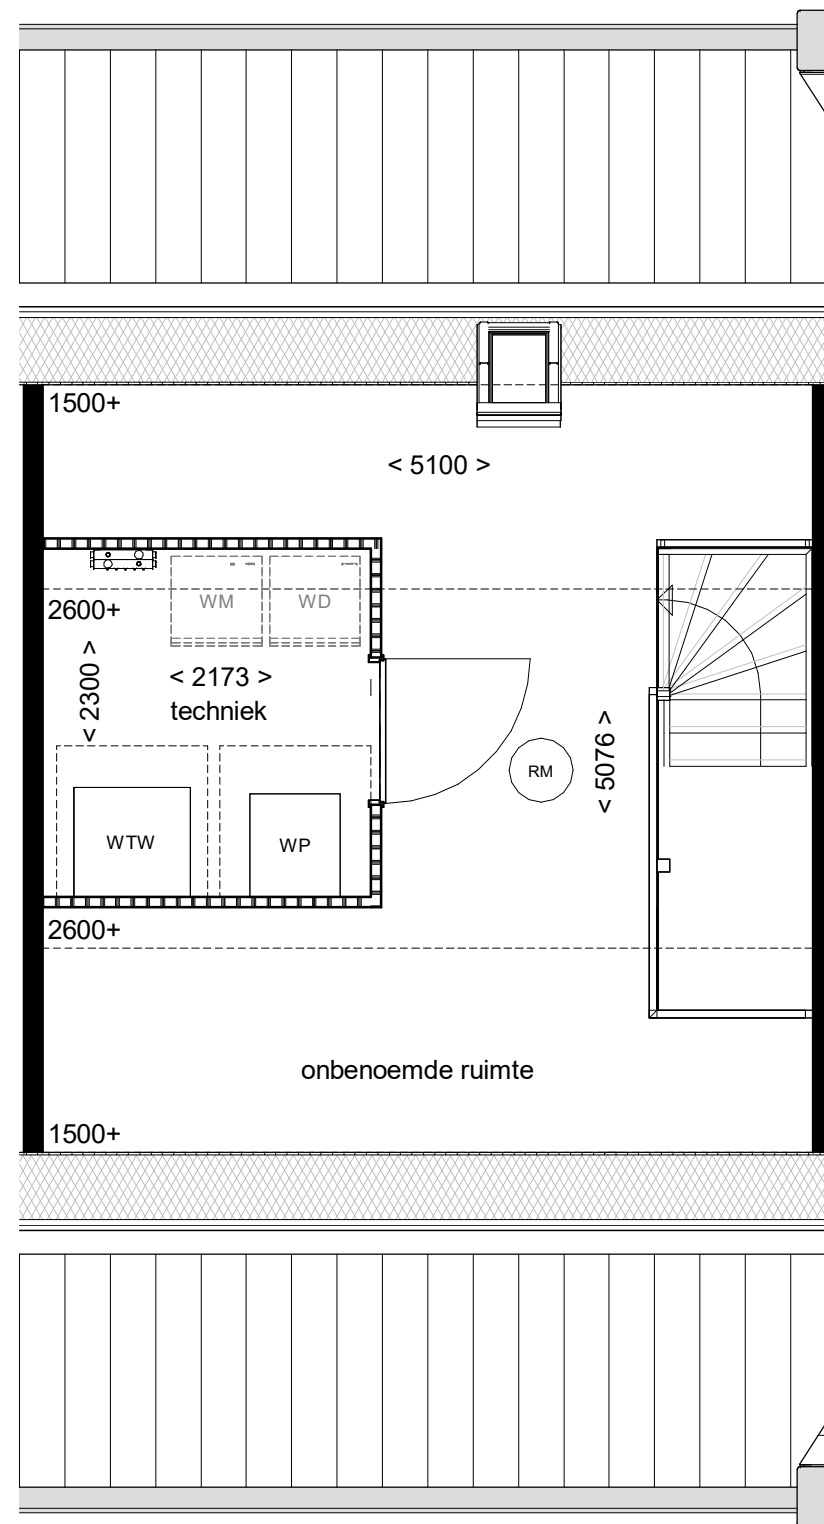

Bnr. 05 tweede verdieping

B B H D
architecten

Projectomschrijving **TUINDERSERF RIJKSWEG LIMMEN**

TEGRO ONTWIKKELING BV

Tekeningnummer **VK03**

Schaal **1 : 50**

Projectnummer **2016039**

Formaat **A3**

Projectfase **Bladnummer**

Datum

get. **03-05-2023**

DO VK03-19

gew. **10-05-2023**